


# Современное состояние территории

## План современного использования территории (опорный план)

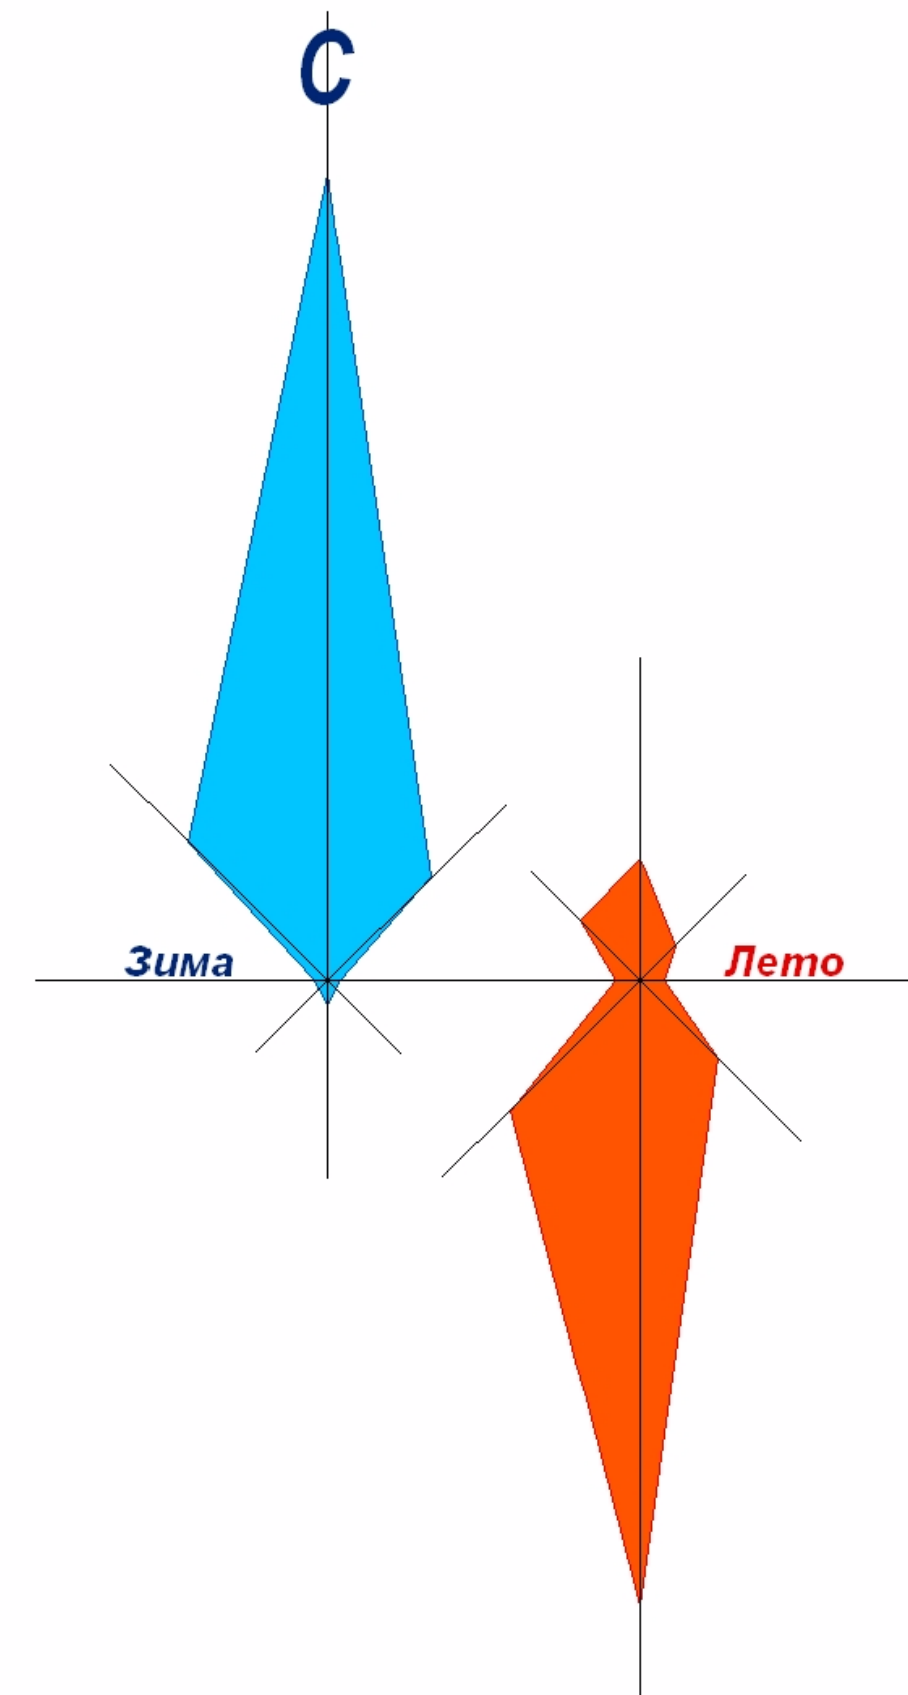

### Условные обозначения

Граница Партизанского ГО

#### Категории земель

- Земли с/х назначения
- Земли населенных пунктов (существующие)
- Земли промышленности, транспорта, телевидения, обороны
- Земли запаса
- Земли лесного фонда

#### Зоны функционального использования

- Зоны общественной застройки
- Зоны многоэтажной застройки
- Зоны жилой усадебной застройки
- Зоны садоводческих товариществ
- Зоны производственной застройки
- Зоны режимных объектов
- Зоны специального назначения
- Зоны рекреационного назначения
- Южно - приморский природный парк (проект)

#### Объекты инженерной инфраструктуры

- Водозабор подруслый
- Водозабор скважинный
- Водоводы
- Канализационные очистные сооружения
- Канализационный коллектор
- Выпуск канализационных стоков
- Электростанции
- ЛЭП
- Партизанская ГРЭС
- Районные котельные
- Теплотрассы
- Линия связи
- Базовые станции связи
- ТВ ретранслятор
- Пожарные водоемы
- Полигон ТБО
- Свалки
- ЛЭП 500 (выбор трассы)
- Метеостанция М-2 Партизанск

#### Объекты транспортной инфраструктуры

- Ж/д магистраль I категории "Угловая - Находка"
- Ж/д магистраль IV категории
- Внутристанционные подъездные пути и ж/д ветки
- Ж/д станции
- Ж/д вокзал
- Авто вокзал
- Дорога общего пользования краевого значения III кат. "Шкотово - Партизанск"
- Дорога общего пользования краевого значения V кат. "Бровничи - Тигровый"
- Дорога общего пользования местного, общегородского значения
- Дорога общего пользования местного значения, прочие
- Нефтепровод (выбор трассы)
- Памятники природы (утвержденные)
- Памятники природы (вновь выявленные)
- Кладбища
- Кладбища закрытые

