

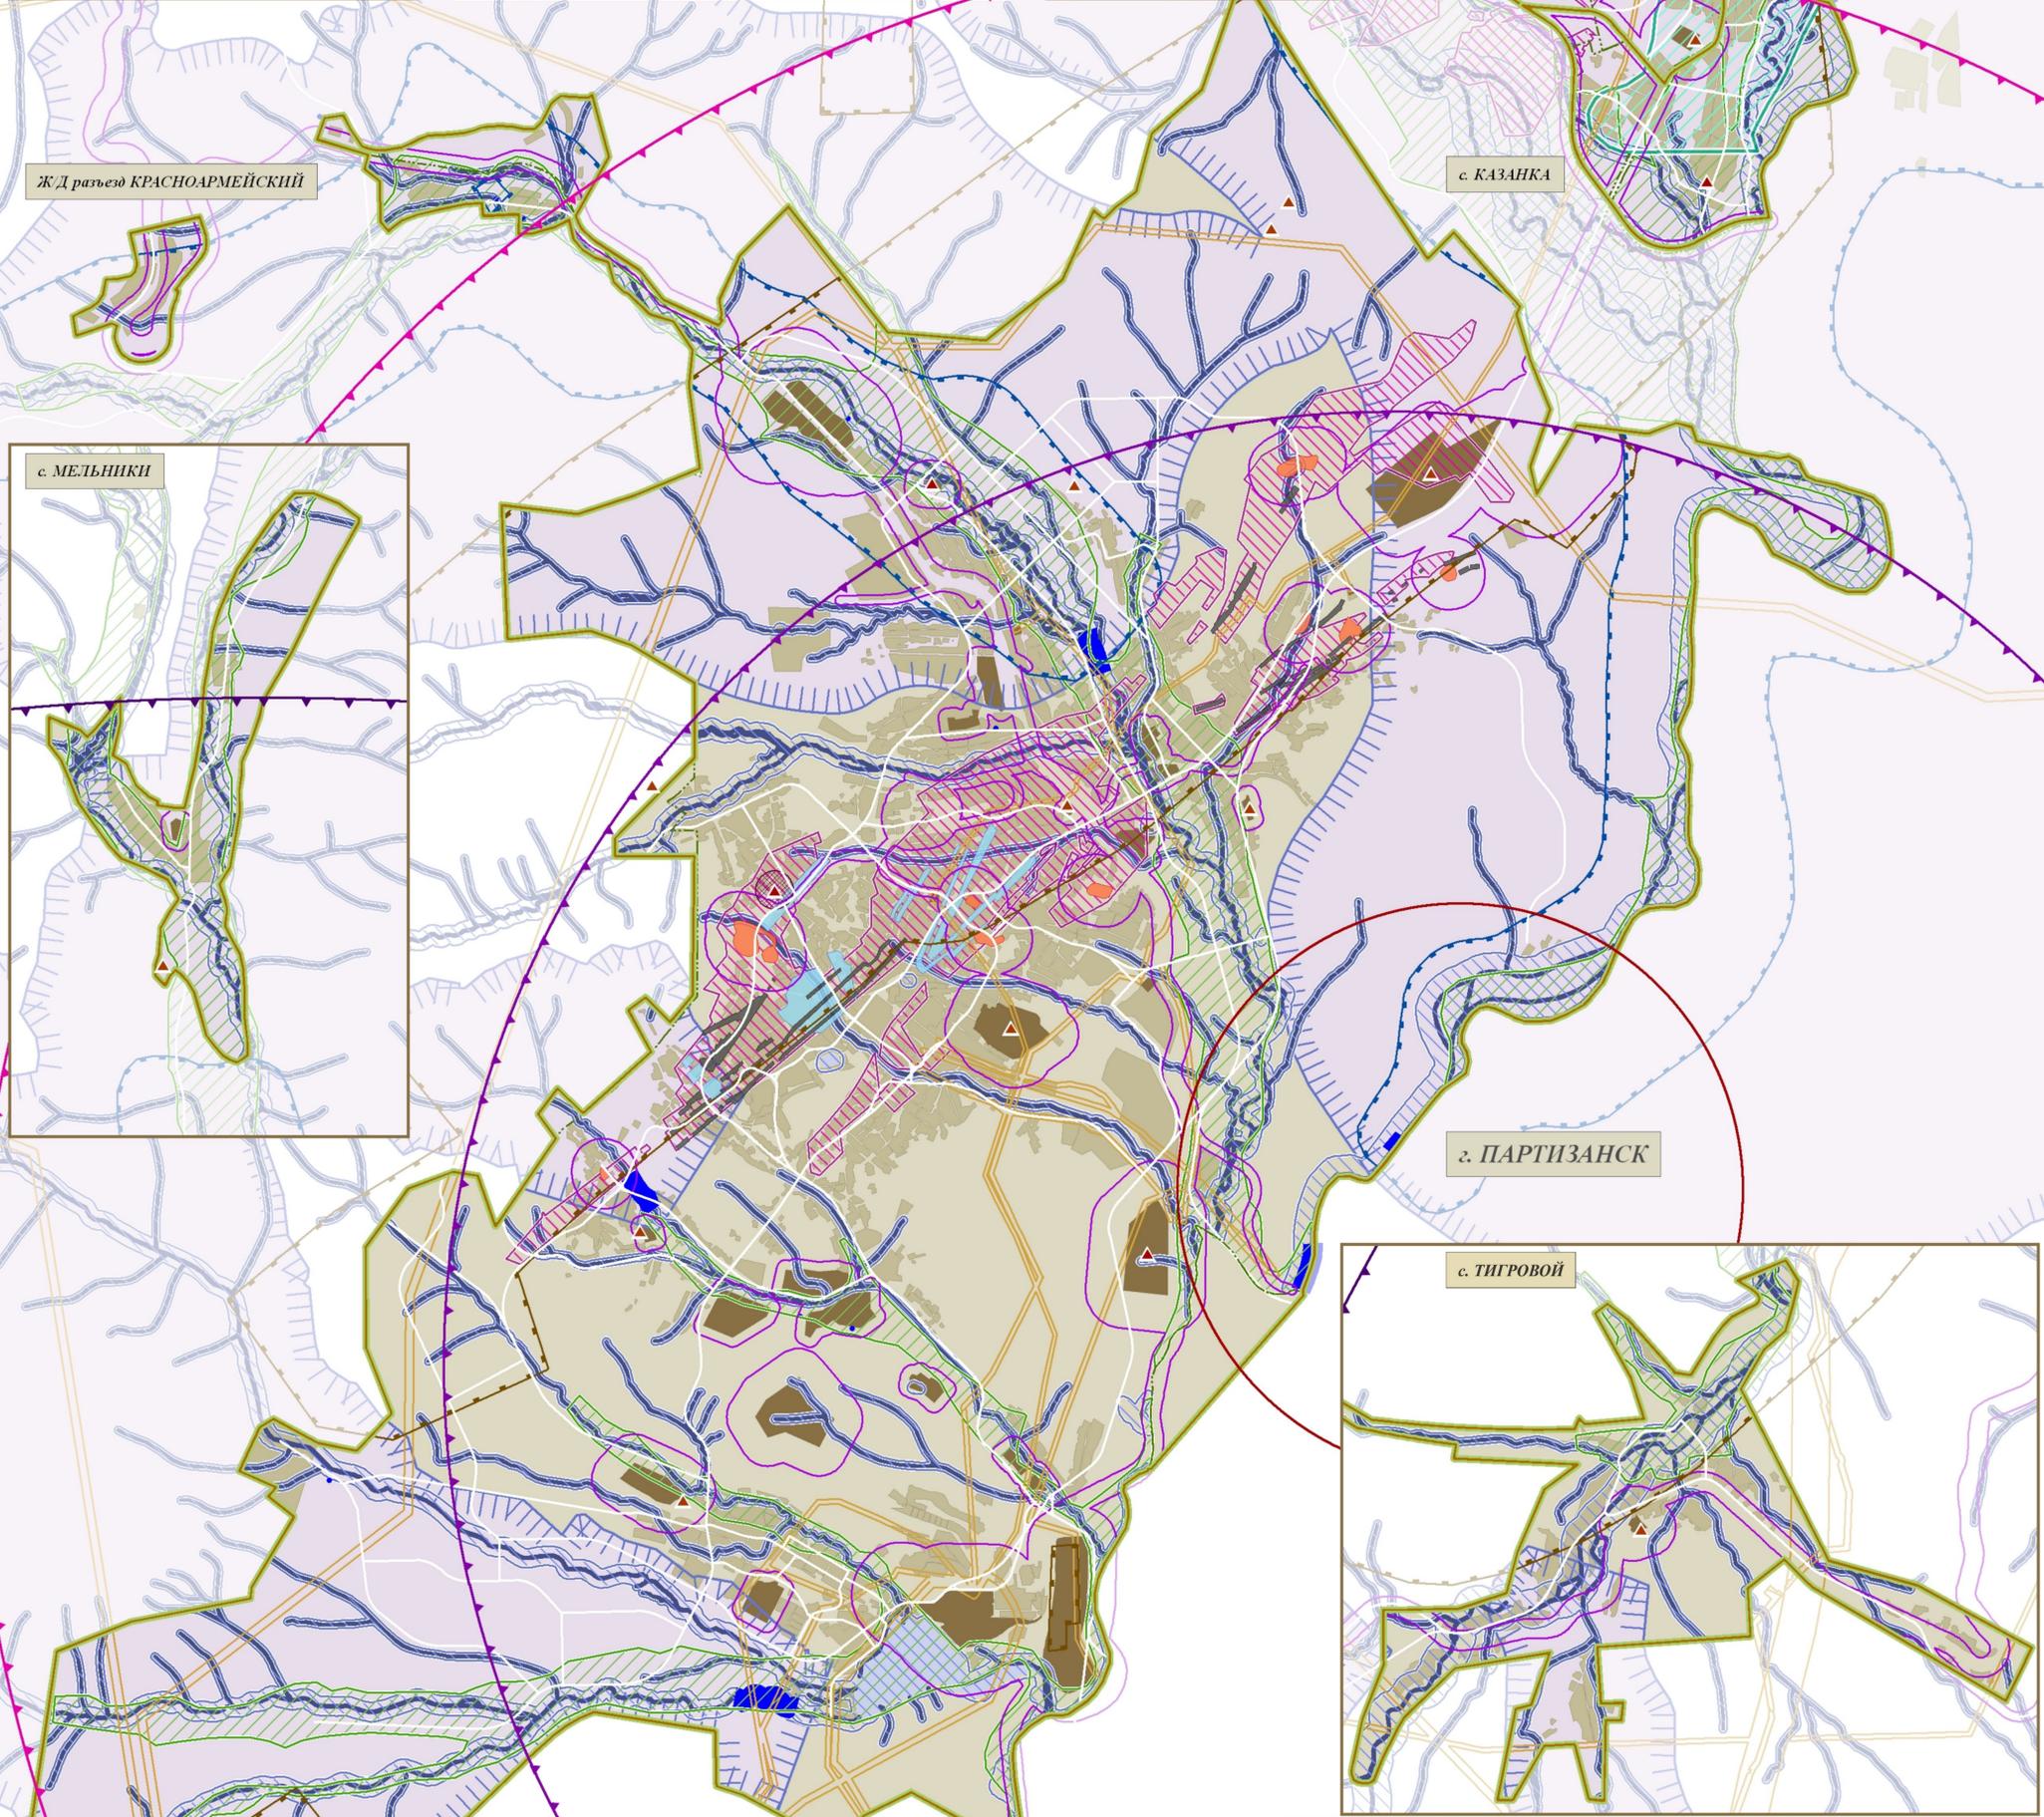


ЗОНЫ С ОСОБЫМИ УСЛОВИЯМИ ИСПОЛЬЗОВАНИЯ ТЕРРИТОРИИ ПАРТИЗАНСКОГО ГОРОДСКОГО ОКРУГА

Зоны чрезвычайных ситуаций		Санитарные зоны	
	ЧС 1 Подроботанные территории		СЗЗ 1 Санитарно-защитные зоны
	ЧС 2 Терриконы		ЗСО 1 Границы 1-го пояса зоны санитарной охраны водозабора
	ЧС 3 Зона угрожаемая газовыделению		ЗСО 2 Границы 2-го пояса зоны санитарной охраны водозабора
	ЧС 4 Граница зон возможных провалов		ЗСО 3 Границы 2-го и 3-го поясов зоны санитарной охраны водозабора
	ЧС 5 Зона затопления	Влияние аэродрома	
	ЧС 6 Зона оползня зона		ОА 1 Зона согласования размещения объектов 10км
Охраняемые зоны			ОА 2 Зона запрещения размещения объектов 15км
	ОЗ 1 Инженерных коммуникаций		ОА 3 Зона согласования размещения объектов 30км
	ОЗ 2 Метеостанция м-2 Партизанск	Источники ограничений	
	ВО 1 Водохранимые зоны		Участки
	ВО 2 Прибрежные защитные полосы		Точки
Зоны запретного района			Границы Месторождений полезных ископаемых
	ЗП 1 Зона запретного района		Существующие границы населенных пунктов
			Планируемые границы населенных пунктов
			Граница применения Правил землепользования и застройки

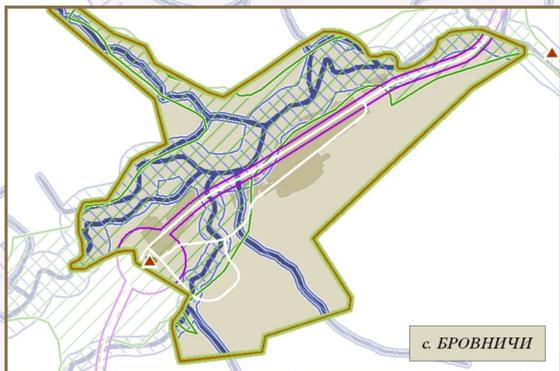

Ж/Д разъезд КРАСНОАРМЕЙСКИЙ

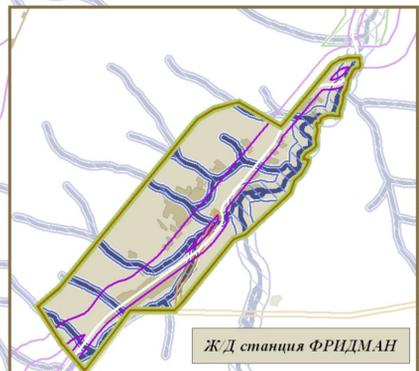