


СХЕМА ИЗМЕНЕНИЯ ГРАНИЦЫ МЕЖДУ ТЕРРИТОРИАЛЬНЫМИ ЗОНАМИ

1. Зона К-2: Коммунально-складская зона

2. Зона СХ-2: Территориальная зона сельскохозяйственного использования

с.Казанка

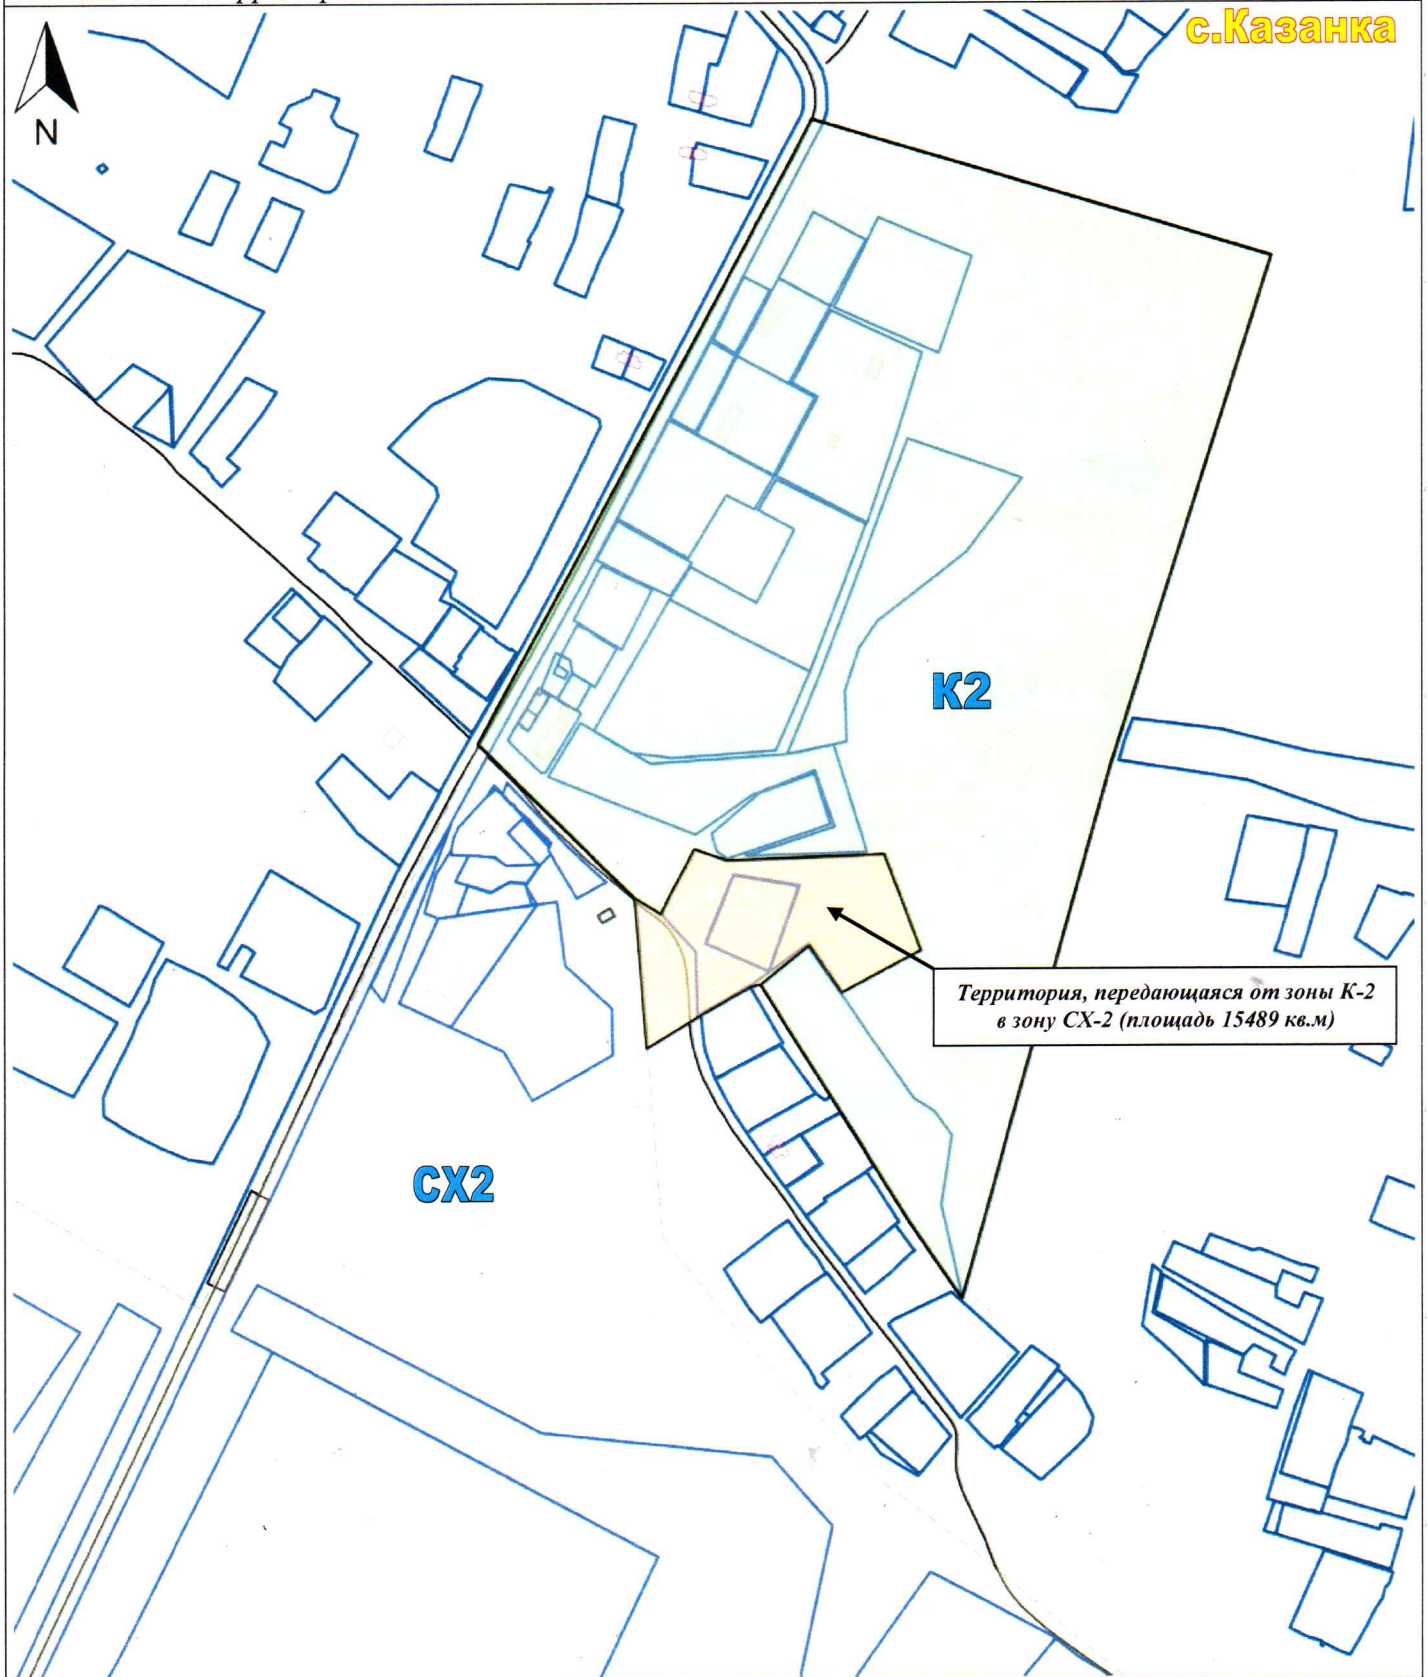

Масштаб 1:5000


В 1 сантиметре 50 метров

УСЛОВНЫЕ ОБОЗНАЧЕНИЯ:



Земельные участки по сведениям ЕГРН

ПЛАН ГРАНИЦ ОБЪЕКТА

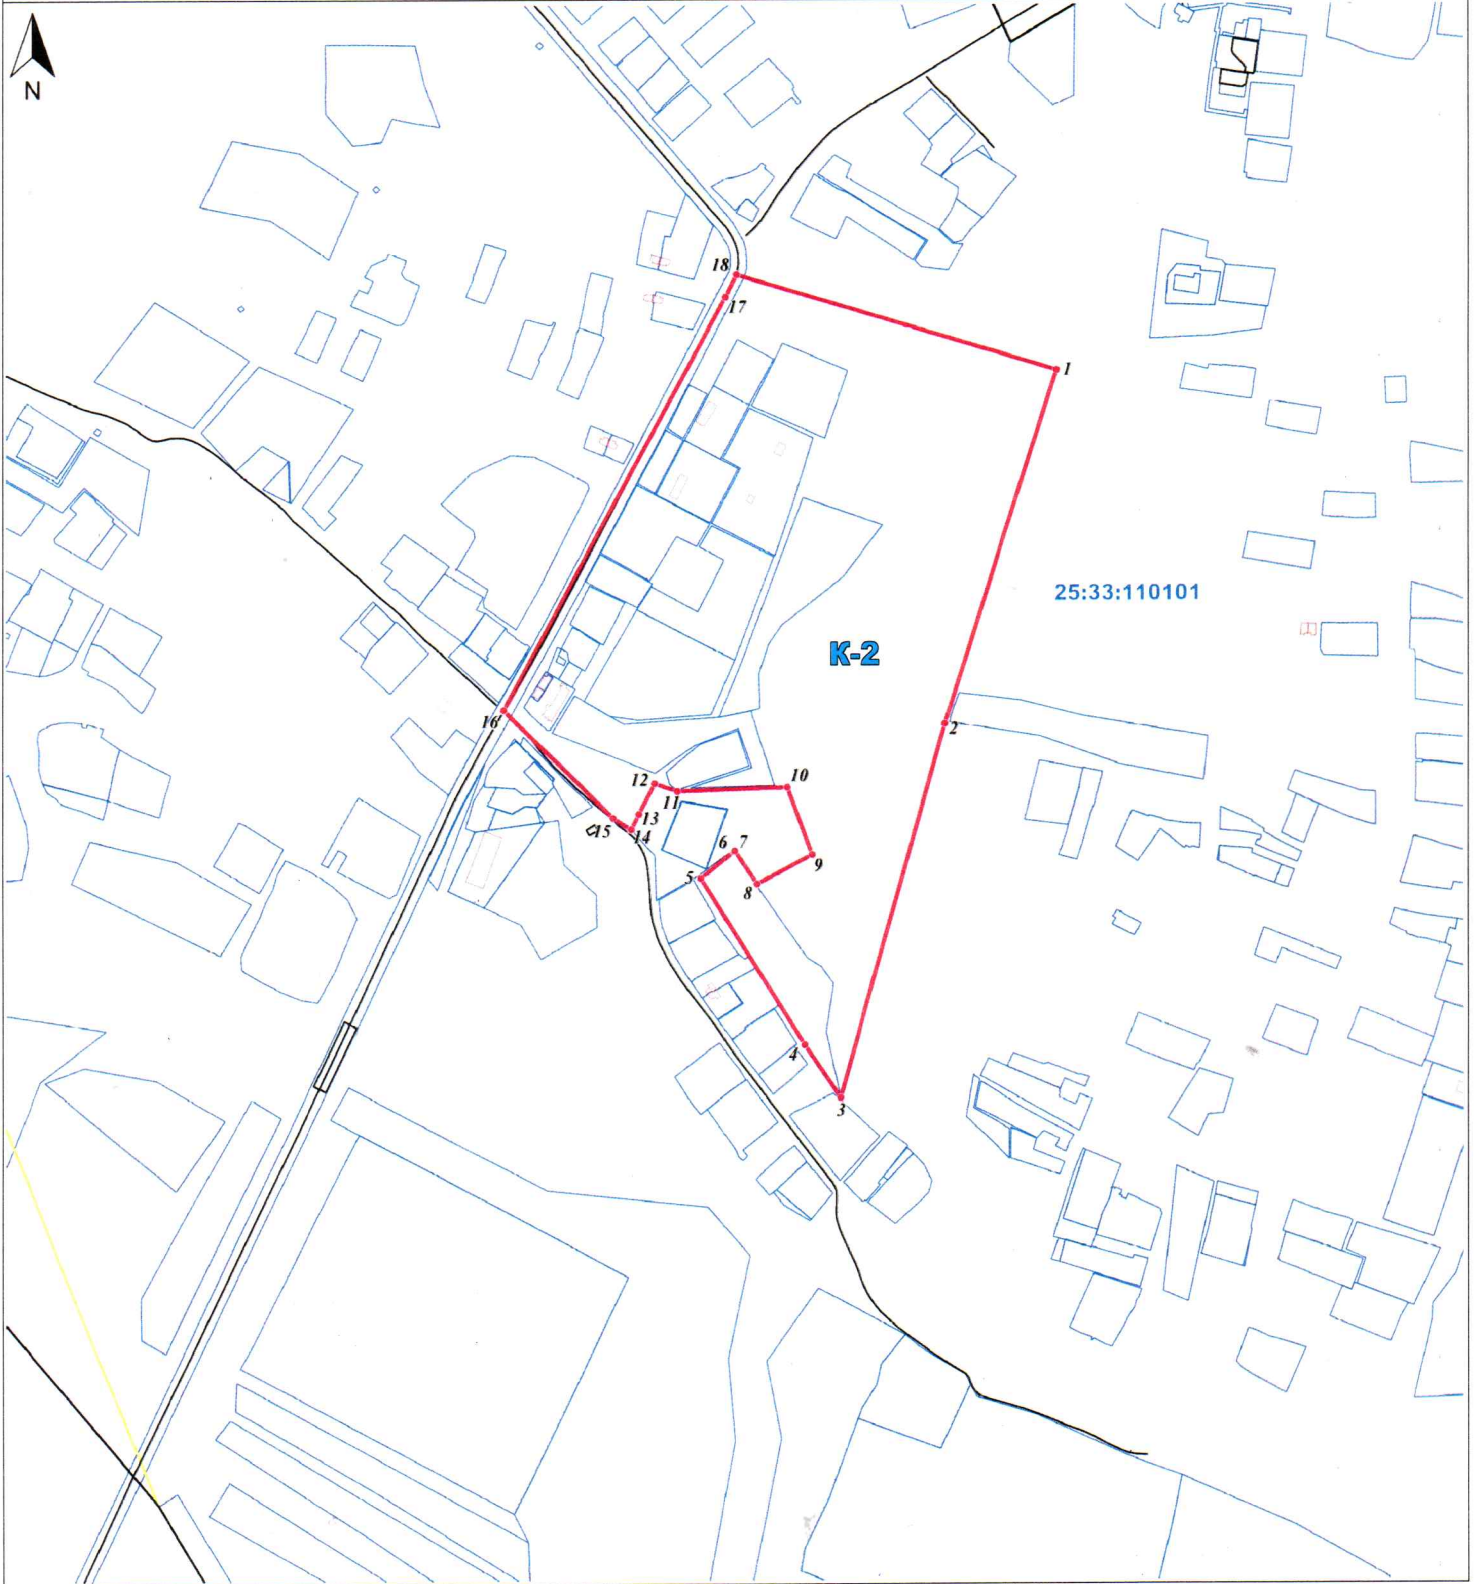


Масштаб 1:5000

Условные обозначения:

- - Изменяемая граница территориальной зоны
- - Земельные участки по сведениям из ЕГРН
- - Граница кадастрового квартала по сведениям из ЕГРН
- 1 - Характерная точка границы территориальной зоны
- K-2 - Наименование территориальной зоны
- 25:33:110101 - Учётный номер кадастрового квартала

ПЛАН ГРАНИЦ ОБЪЕКТА

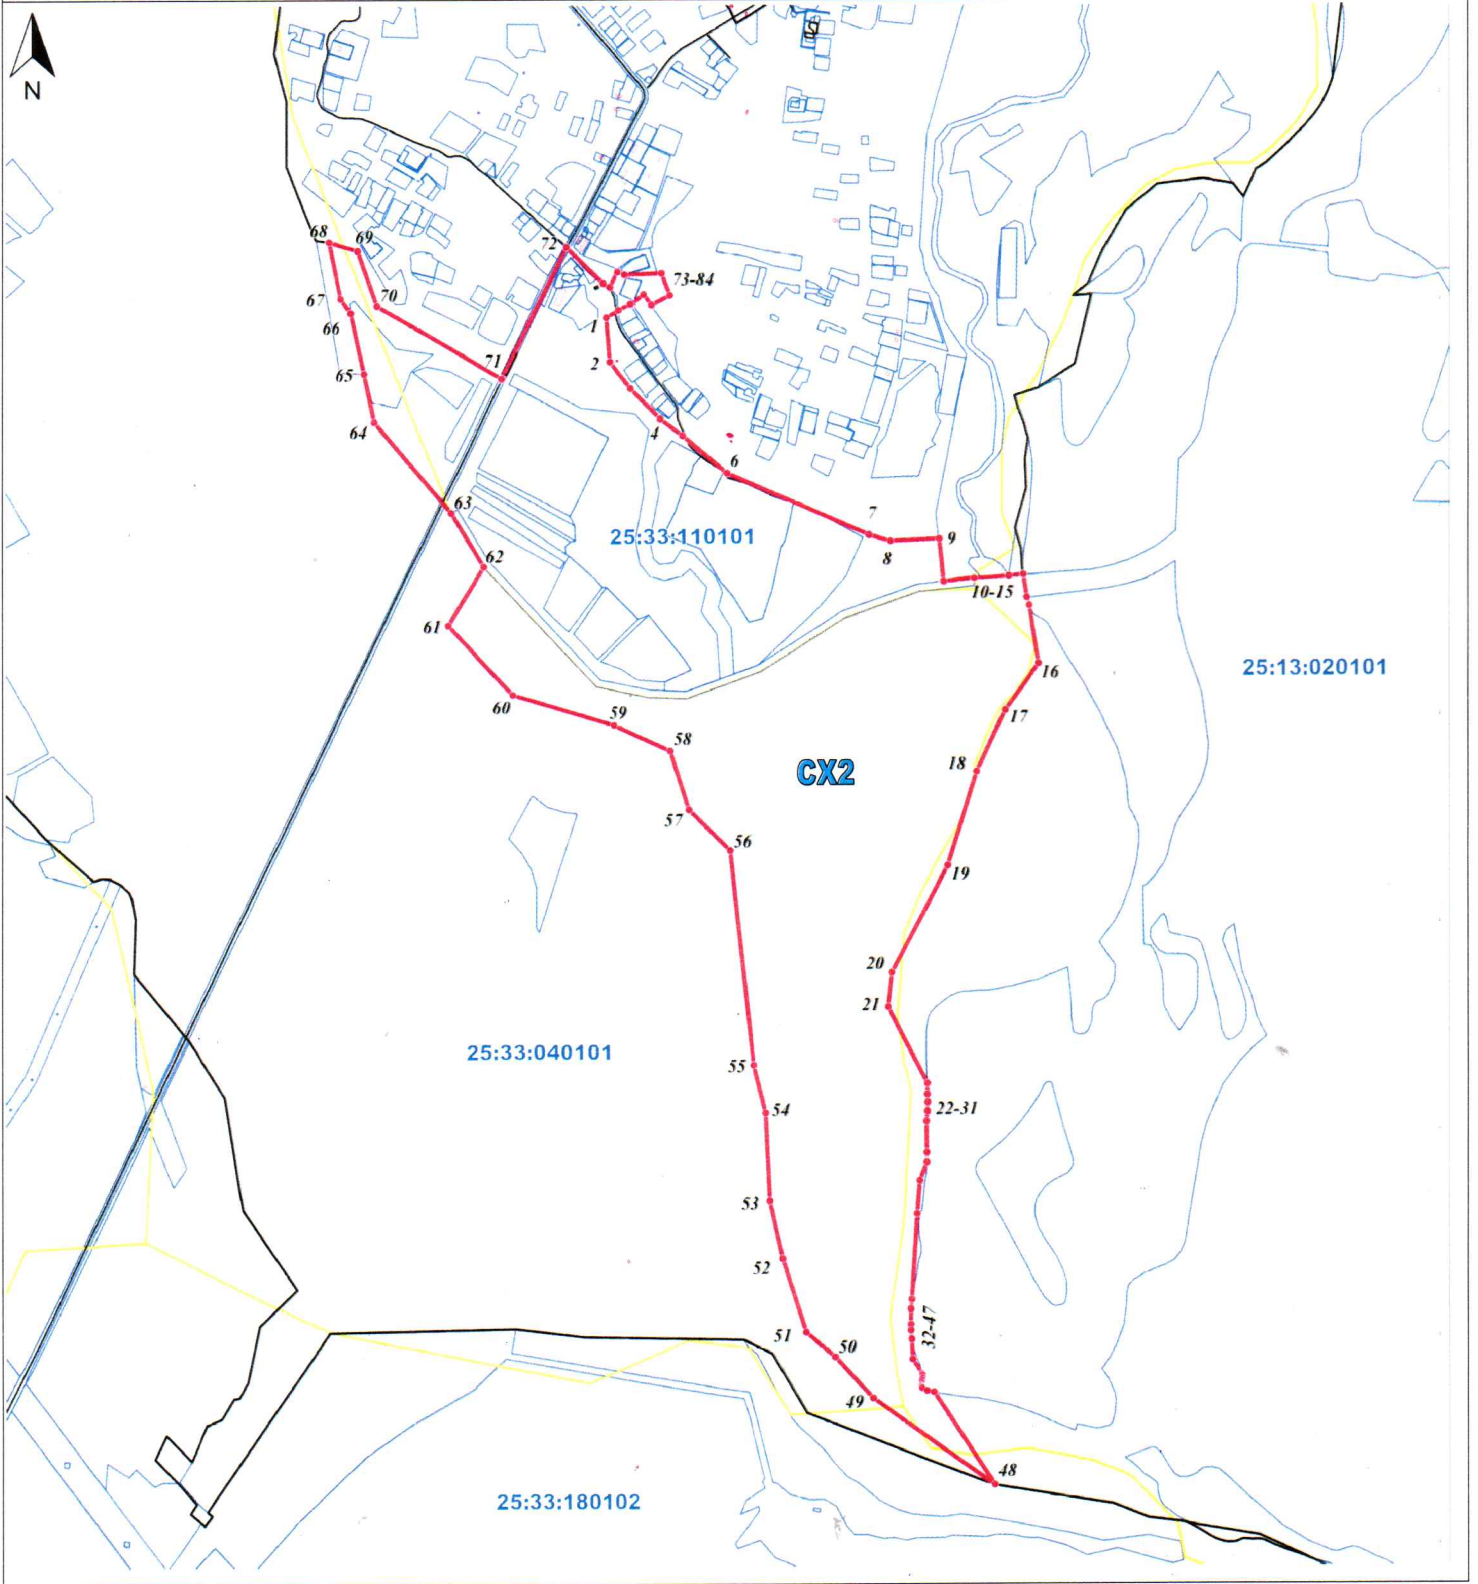

Масштаб 1:15000

Условные обозначения:

- - Изменяемая граница территориальной зоны
- - Земельные участки по сведениям из ЕГРН
- - Граница кадастрового квартала по сведениям из ЕГРН
- 1 - Характерная точка границы территориальной зоны
- CX2** - Наименование территориальной зоны
- 25:33:180102 - Учётный номер кадастрового квартала